

**Boór Attila**ingatlanrendező  
földmérő mérnök,  
építési geodéziai szakmérnök

8220 Balatonalmádi, Széchenyi u. 26.

Tel.: +36-70/250-86-52

E-mail: geo.boorattila@gmail.com

**BALATONSZŐLŐS**

belterület


Adatszolg. ikt.sz:

2/ 731 /2021

A munkavégző neve

Munkaszám: **16 / 2023****TELEKALAKÍTÁSI HELYSZÍNRAJZ**Az **57, 59/3, 59/4** helyrajzi számú földrészletek határrendezéséről

Méretarány: 1:1000

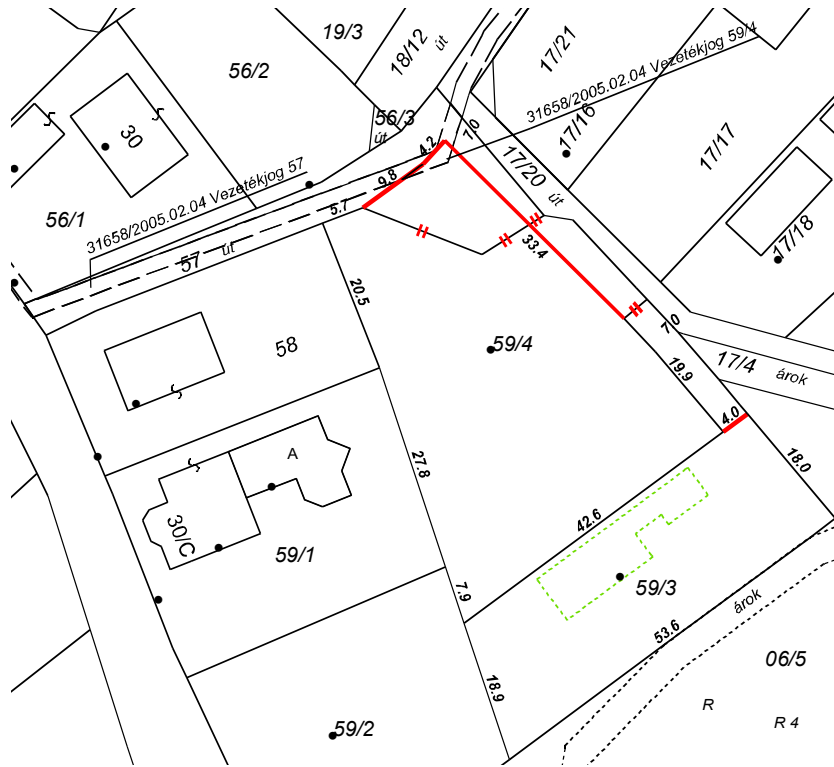

A helyszínrajz méretek levételére nem alkalmas!

Változás előtt						Változás után						Megjegyzés	
Helyrajzi szám	Alrészlet		Min. o.	Terület ha.m <sup>2</sup>	Beép %	Helyrajzi szám	Alrészlet		Min. o.	Terület ha.m <sup>2</sup>	Beép %		Szolgalmi és egyéb jogok
	jel	műv. ág					jel	műv. ág					
1	2	3	4	5	6	7	8	9	10	11	12	13	14
57		kivett, mocsár		0,0518	0,0	57		kivett, helyi közút	-	0,0518	0,0	Bj. hat.: 47002/1997.10.15 Balaton-felvidéki Nemzeti Park A 31/1997. (IX.23.) KTM rendelet alapján. Bj. hat.: 31658/2005.02.04 Vezetékjog E.ON ÉSZAK-DUNÁNTÚLI ÁRAMHÁLÓZATI ZRT. 9027 GYŐR Kandó Kálmán utca 11-13. 121 m <sup>2</sup> területre.	
59/3		kivett, beépítetlen terület		0,0985	17,1	59/3		kivett, beépítetlen terület		0,0904	18,6	Bj. hat.: 47002/1997.10.15 Balaton-felvidéki Nemzeti Park A 31/1997. (IX.23.) KTM rendelet alapján.	
59/4		kivett, beépítetlen terület		0,1566	0,0	59/4		kivett, beépítetlen terület		0,1647	0,0	Bj. hat.: 47002/1997.10.15 Balaton-felvidéki Nemzeti Park A 31/1997. (IX.23.) KTM rendelet alapján. Bj. hat.: 31658/2005.02.04 Vezetékjog E.ON ÉSZAK-DUNÁNTÚLI ÁRAMHÁLÓZATI ZRT. 9027 GYŐR Kandó Kálmán utca 11-13. 9 m <sup>2</sup> területre.	
<b>Összesen:</b>				<b>0,3069</b>						<b>0,3069</b>			

Készült: Balatonalmádi, 2023.04.18

**Boór Attila**

készítő, minőségtanúsító P.H.

Földmérő ig.szám: **7603**Ing. rend. min. sz.: **2070/2008**